

Panasonic K-serie 3 kW, Bi-Bloc , WW, RT 30-03-2023

Dit is een principe schema, geen werktekening!

De installateur dient zelf te bepalen waar hij afsluiters plaatst en eventuele andere appendages als vuil/magneet filter, vulaansluiting, ontluchter en dergelijke aanbrengt.


	buitendeel	binnendeel
3 kW	WH-UDZ03KE5	WH-ADC0309K3E5

E voeding binnendeel WP:
2 separate groepen 16A,
3 X 2,5 mm²

E voeding buitendeel WP:
4 X 2,5 mm² (1 ader aarde)



koudemiddel Gas: 1/2"
leidingen. Vloeist.: 1/4"
bijvullen
vanaf 10 mtr. 20 gr/mtr

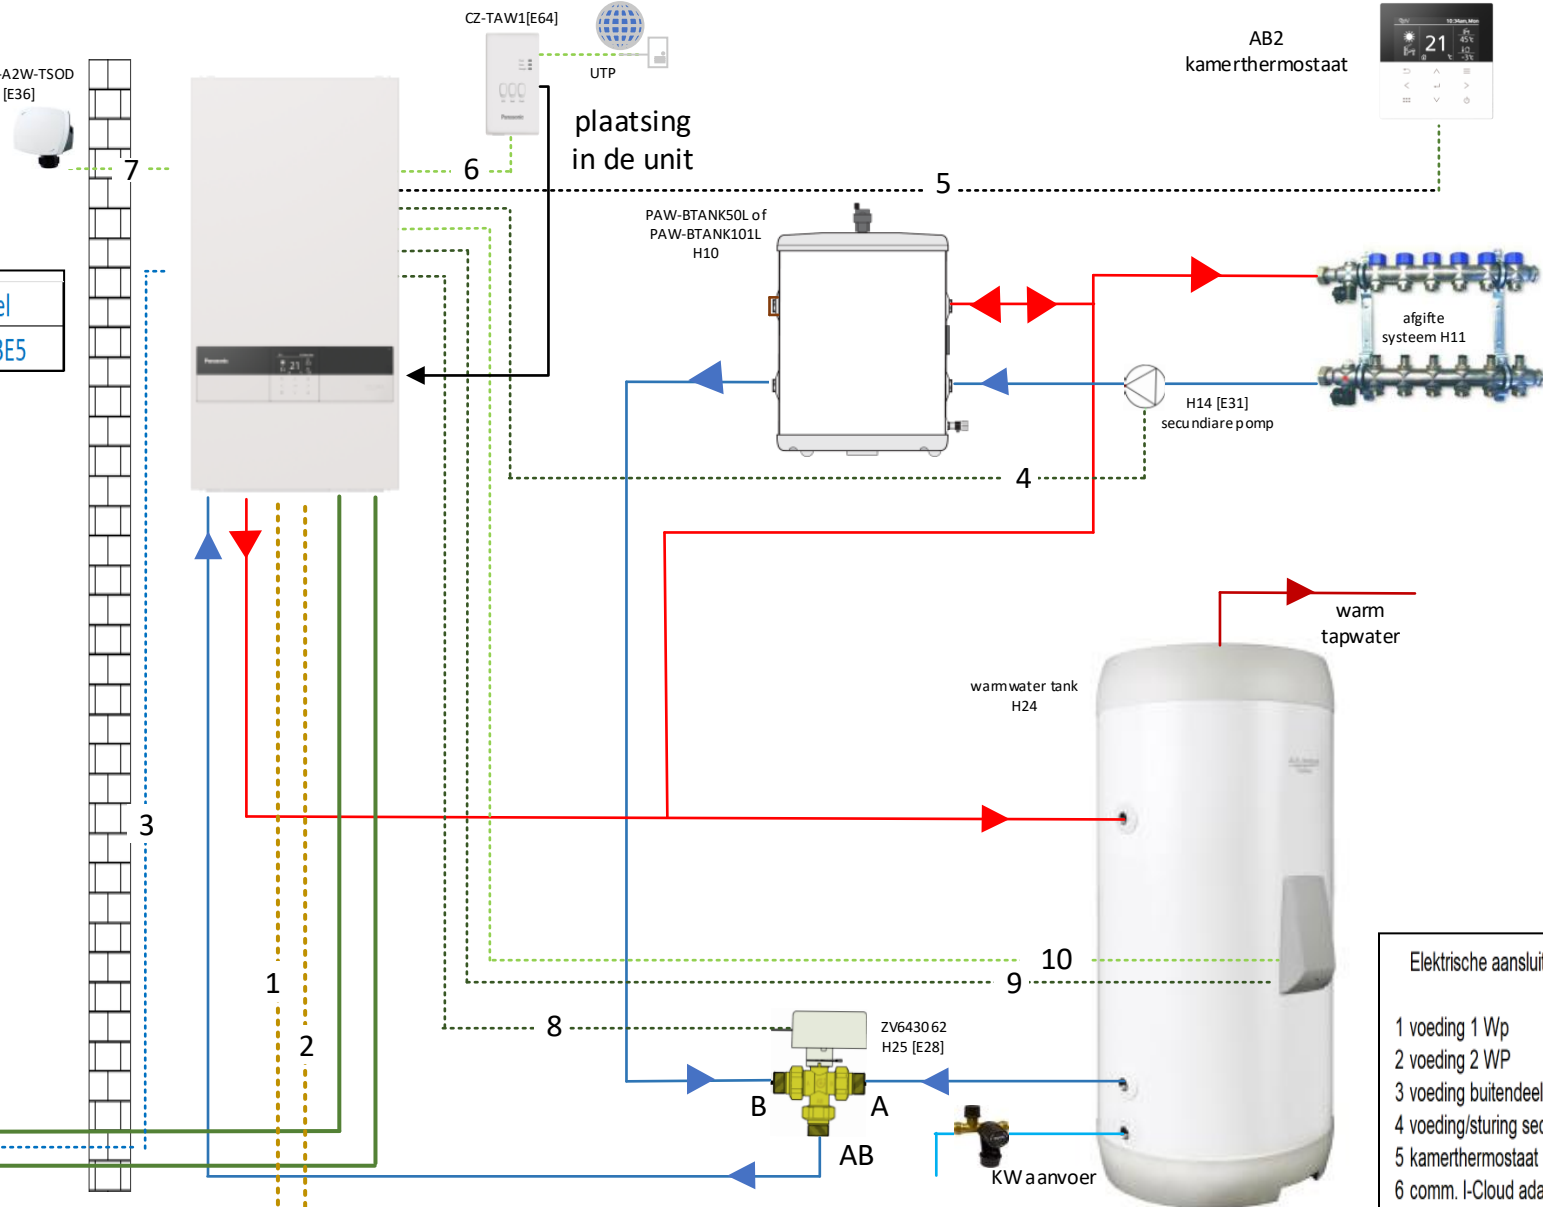

— aanvoer 3 kW, 22 mm inw.
— retour

--- laagspanning, 2 X 0,8 mm²
--- netspanning, 3 X 1,5 mm²

Elektrische aansluitingen	
1 voeding 1 Wp	3 X 2,5 mm ²
2 voeding 2 WP	3 X 2,5 mm ²
3 voeding buitendeel WP	4 X 2,5 mm ²
4 voeding/sturing sec. pomp	3 X 1,5 mm ²
5 kamerthermostaat	2 X 1,0 mm ²
6 comm. I-Cloud adapt.	meegeleverd
7 buitenvoeler, sensor kabel	2 X 0,8 mm ²
8 voeding/sturing 3-wegklep	3 X 1,5 mm ²
9 voeding E element tank	3 X 1,5 mm ²
10 tanksensor, sensor kabel	2 X 0,8 mm ²