


Panasonic Aquarea 9 - 12 - 16 kW, Mono-Bloc , grote buffer, RT

Dit is een principe schema, geen werktekening!

De installateur dient zelf te bepalen waar hij afsluiters plaatst en eventuele andere appendages als vuil/magneet filter, vulaansluiting, ontluchter en dergelijke aanbrengt.

9 kW	MXC09J3E8-W MXC09H3E8-W
12 kW	MXC12J3E8-W MXC12H3E8-W
16 kW	MXC16J3E8-W MXC16H3E8-W

E voeding WP:
2 separate groepen 400V
3X16A, 5 X 2,5 mm²
(9kw back-up 1 fase)

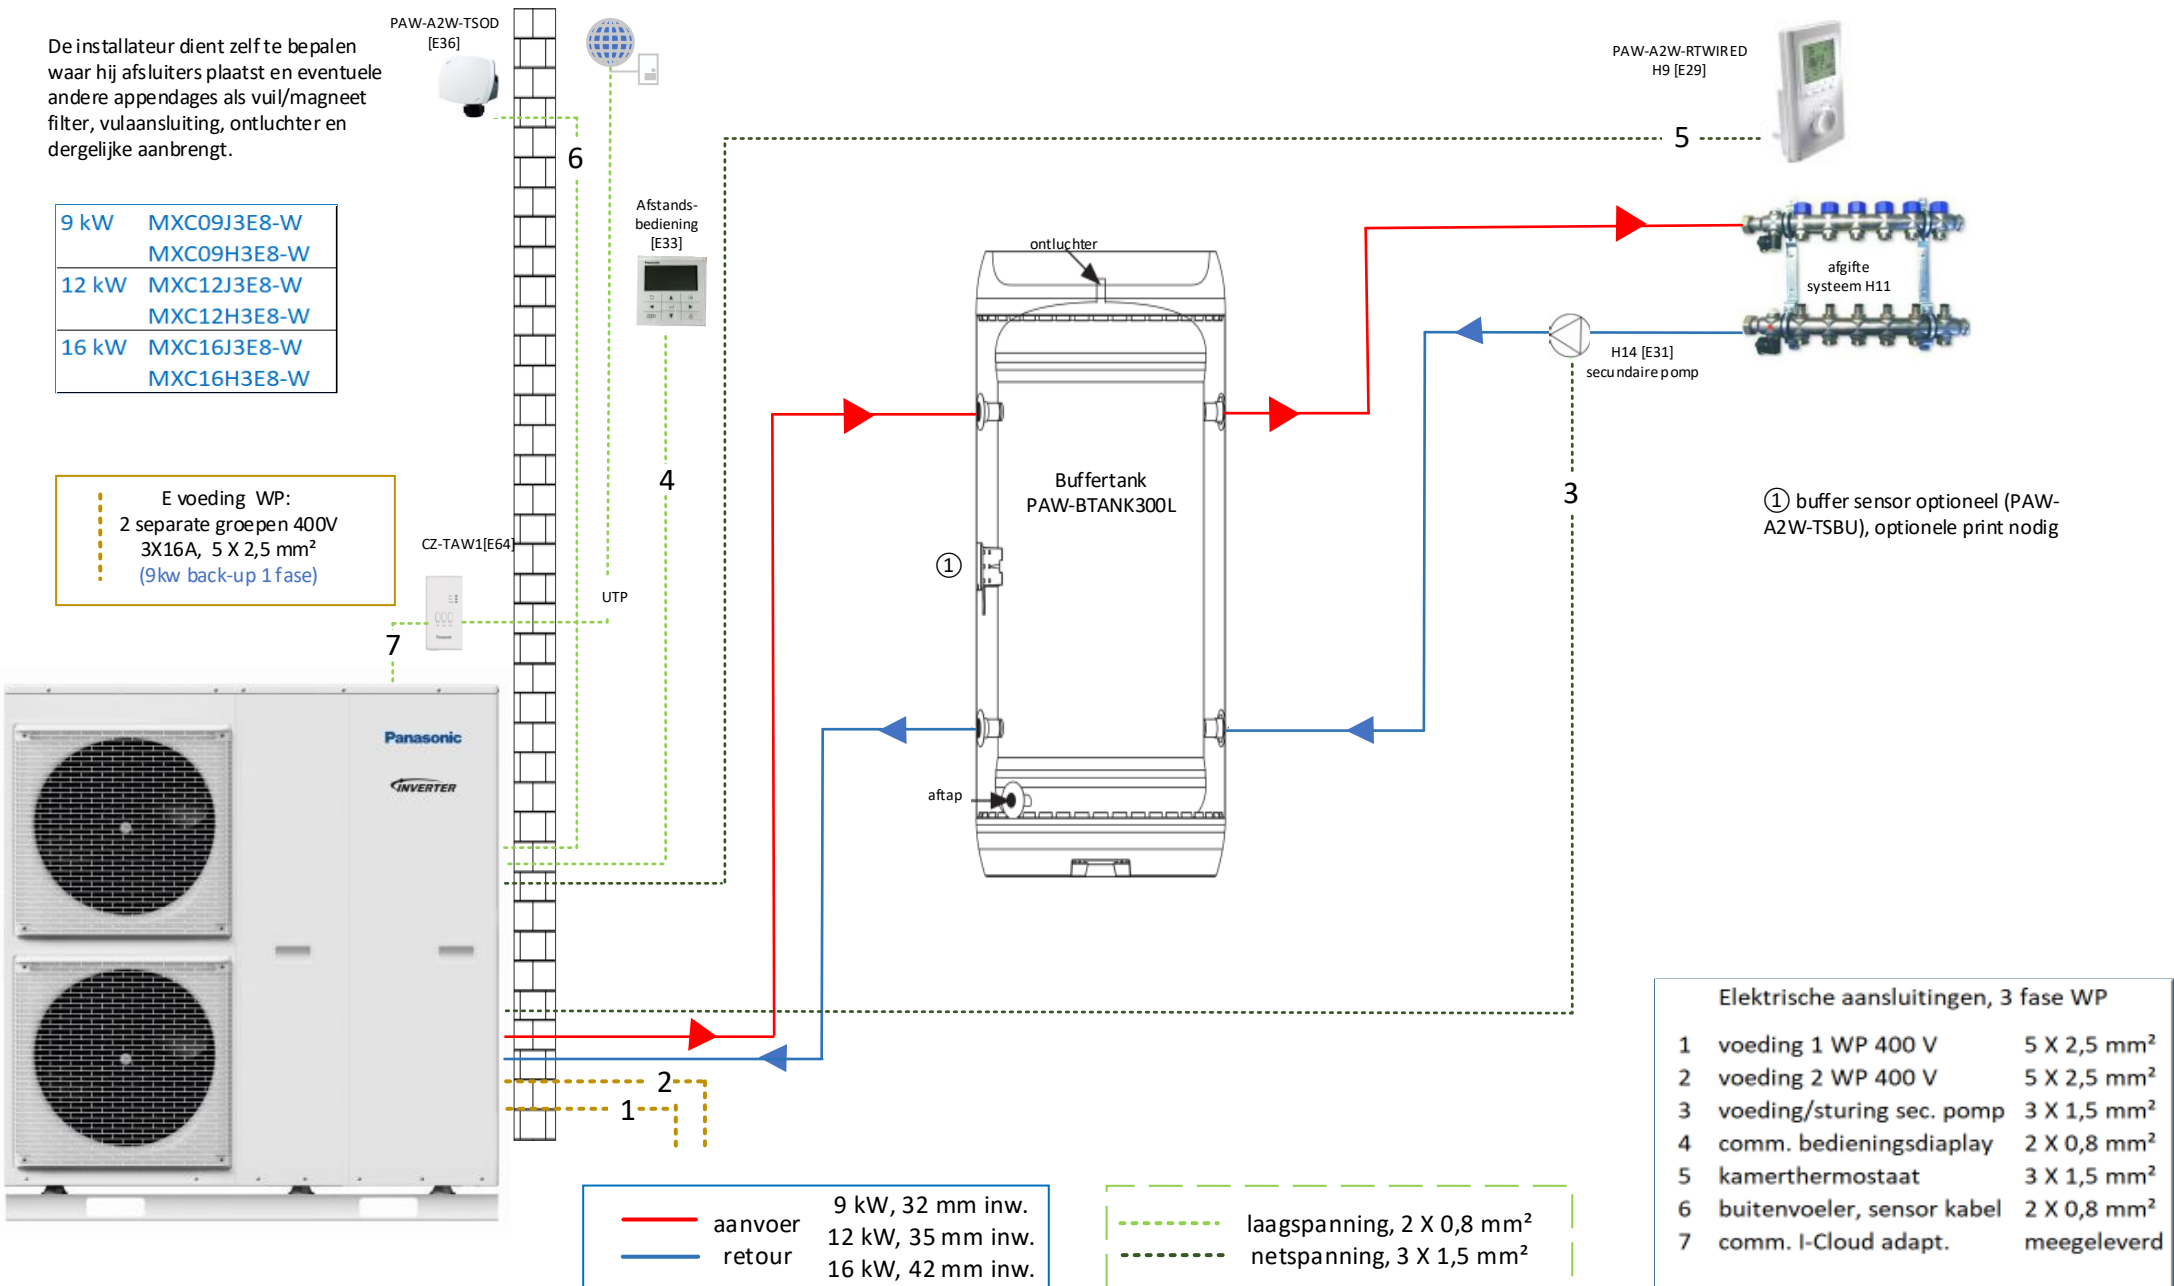

① buffer sensor optioneel (PAW-A2W-TSBU), optionele print nodig

Elektrische aansluitingen, 3 fase WP	
1	voeding 1 WP 400 V 5 X 2,5 mm ²
2	voeding 2 WP 400 V 5 X 2,5 mm ²
3	voeding/sturing sec. pomp 3 X 1,5 mm ²
4	comm. bedieningsdiaplay 2 X 0,8 mm ²
5	kamethermostaat 3 X 1,5 mm ²
6	buitenvoeler, sensor kabel 2 X 0,8 mm ²
7	comm. I-Cloud adapt. meegeleverd

— aanvoer 9 kW, 32 mm inw.
12 kW, 35 mm inw.
— retour 16 kW, 42 mm inw.

- - - laagspanning, 2 X 0,8 mm²
- - - netspanning, 3 X 1,5 mm²