Panasonic L-serie 5 - 7 - 9 kW, Hydro-Split 4-zijdig, WW, RT 07-03-2025 met inbouw 3-wegklep

DHPS DUTCH HEAT PUMP SOLUTIONS

Dit is een principe schema, geen werktekening!

De installateur dient zelf te bepalen waar hij afsluiters plaatst en eventuele andere appendages als vuil/magneet filter, vulaansluiting, ontluchter en dergelijke aanbrengt.

	buitendeel	binnendeel
5 kW	WH-WDG05LE5	WH-SDC0509L3E5
7 kW	WH-WDG07LE5	WH-SDC0509L3E5
9 kW	WH-WDG09LE5	WH-SDC0509L3E5

E voeding binnendeel WP:
2 separate groepen 16A,
3 X 2,5 mm²

E voeding buitendeel WP:
4 X 2,5 mm² (1 ader aarde)

LET OP!
werkschakelaar boven de unit plaatsen ivm Propaan!

2x vorstbeveiligingsklep 1"

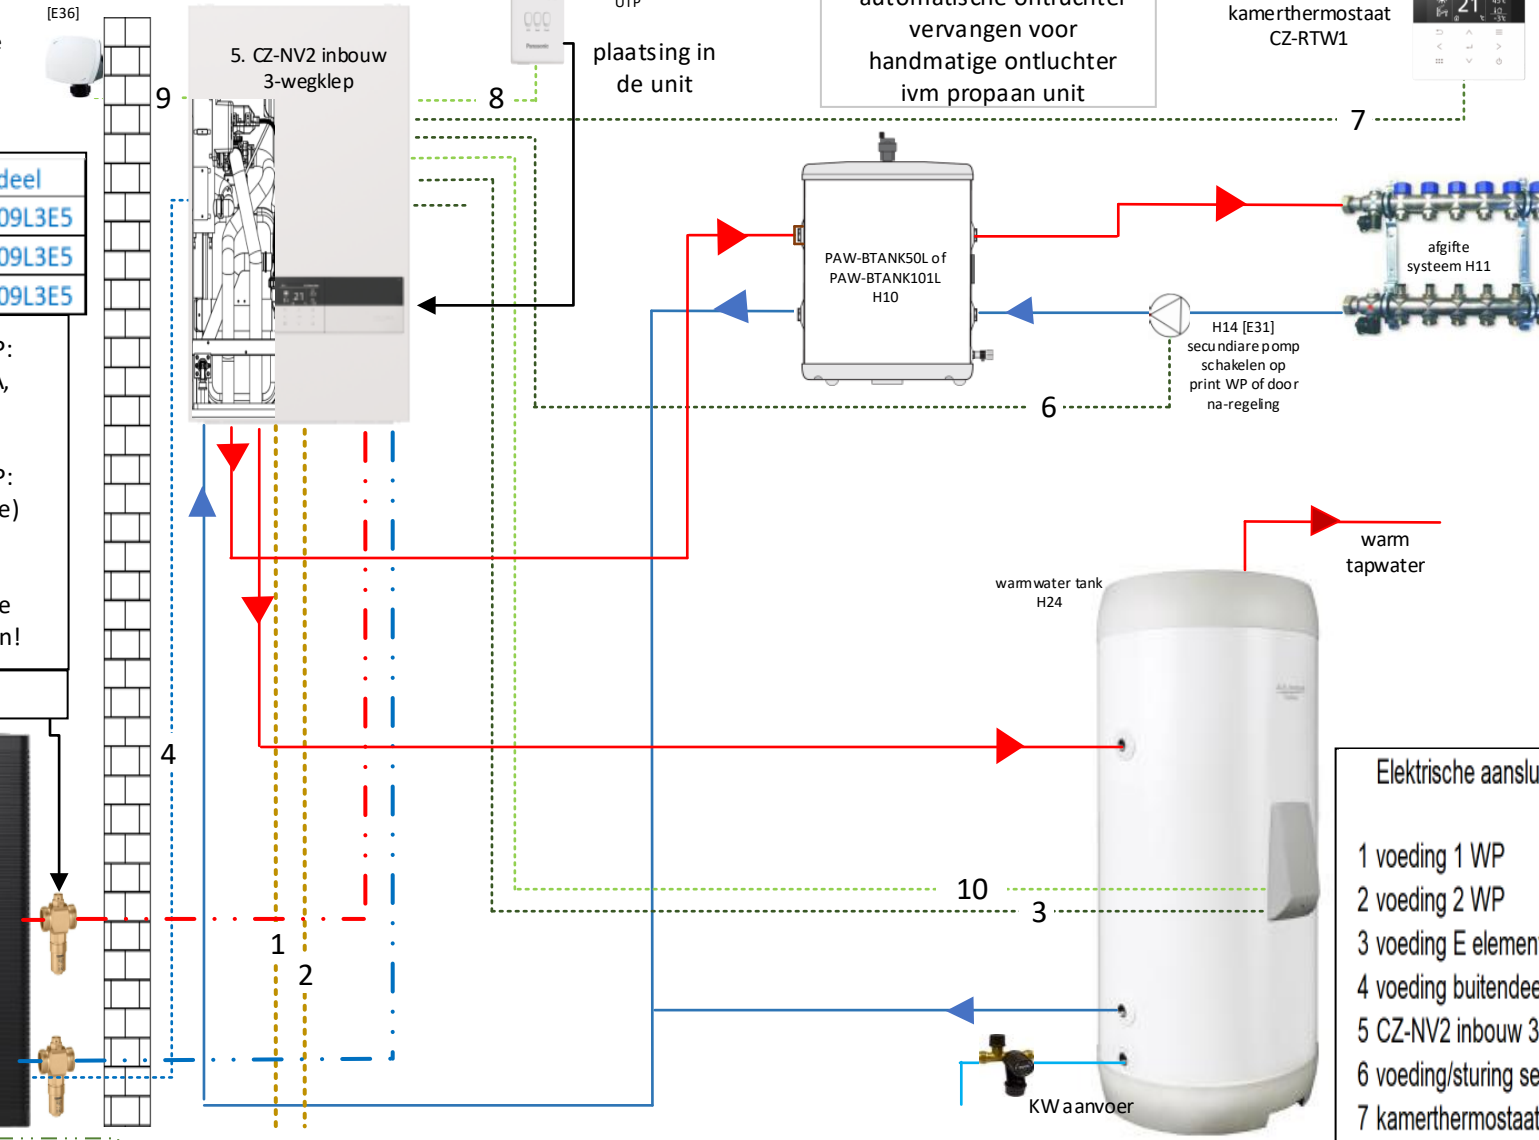

leidingen bi/bu
5 KW 20 mm inw.
7, 9 KW 25 mm inw.
Max 30 m/ 10m Hoog

aanvoer
retour
5, 7 kW, 28 mm inw.
9 kW, 32 mm inw.

laagspanning, 2 X 0,8 mm²
netspanning, 3 X 1,5 mm²

Elektrische aansluitingen

1 voeding 1 WP	3 X 2,5 mm²
2 voeding 2 WP	3 X 2,5 mm²
3 voeding E element tank	3 X 1,5 mm²
4 voeding buitendeel WP	4 X 2,5 mm²
5 CZ-NV2 inbouw 3-weg	3 X 1,5 mm²
6 voeding/sturing sec. pomp	3 X 1,5 mm²
7 kamerthermostaat	2 X 1,0 mm²
8 comm. I-Cloud adapt.	meegeleverd
9 buitenvoeler, sensor kabel	2 X 0,8 mm²
10 tanksensor, sensor kabel	2 X 0,8 mm²

aan deze tekening kunnen geen rechten ontleend worden