


De installateur dient zelf te bepalen waar hij afsluiters plaatst en eventuele andere appendages als vuil/magneet filter, vulaansluiting, ontluchter en dergelijke aanbrengt.

9 KW 25 mm inw.
12, 16 KW 32 mm inw.
Max 30m/ 30m Hoog isolatie 30mm
of meer

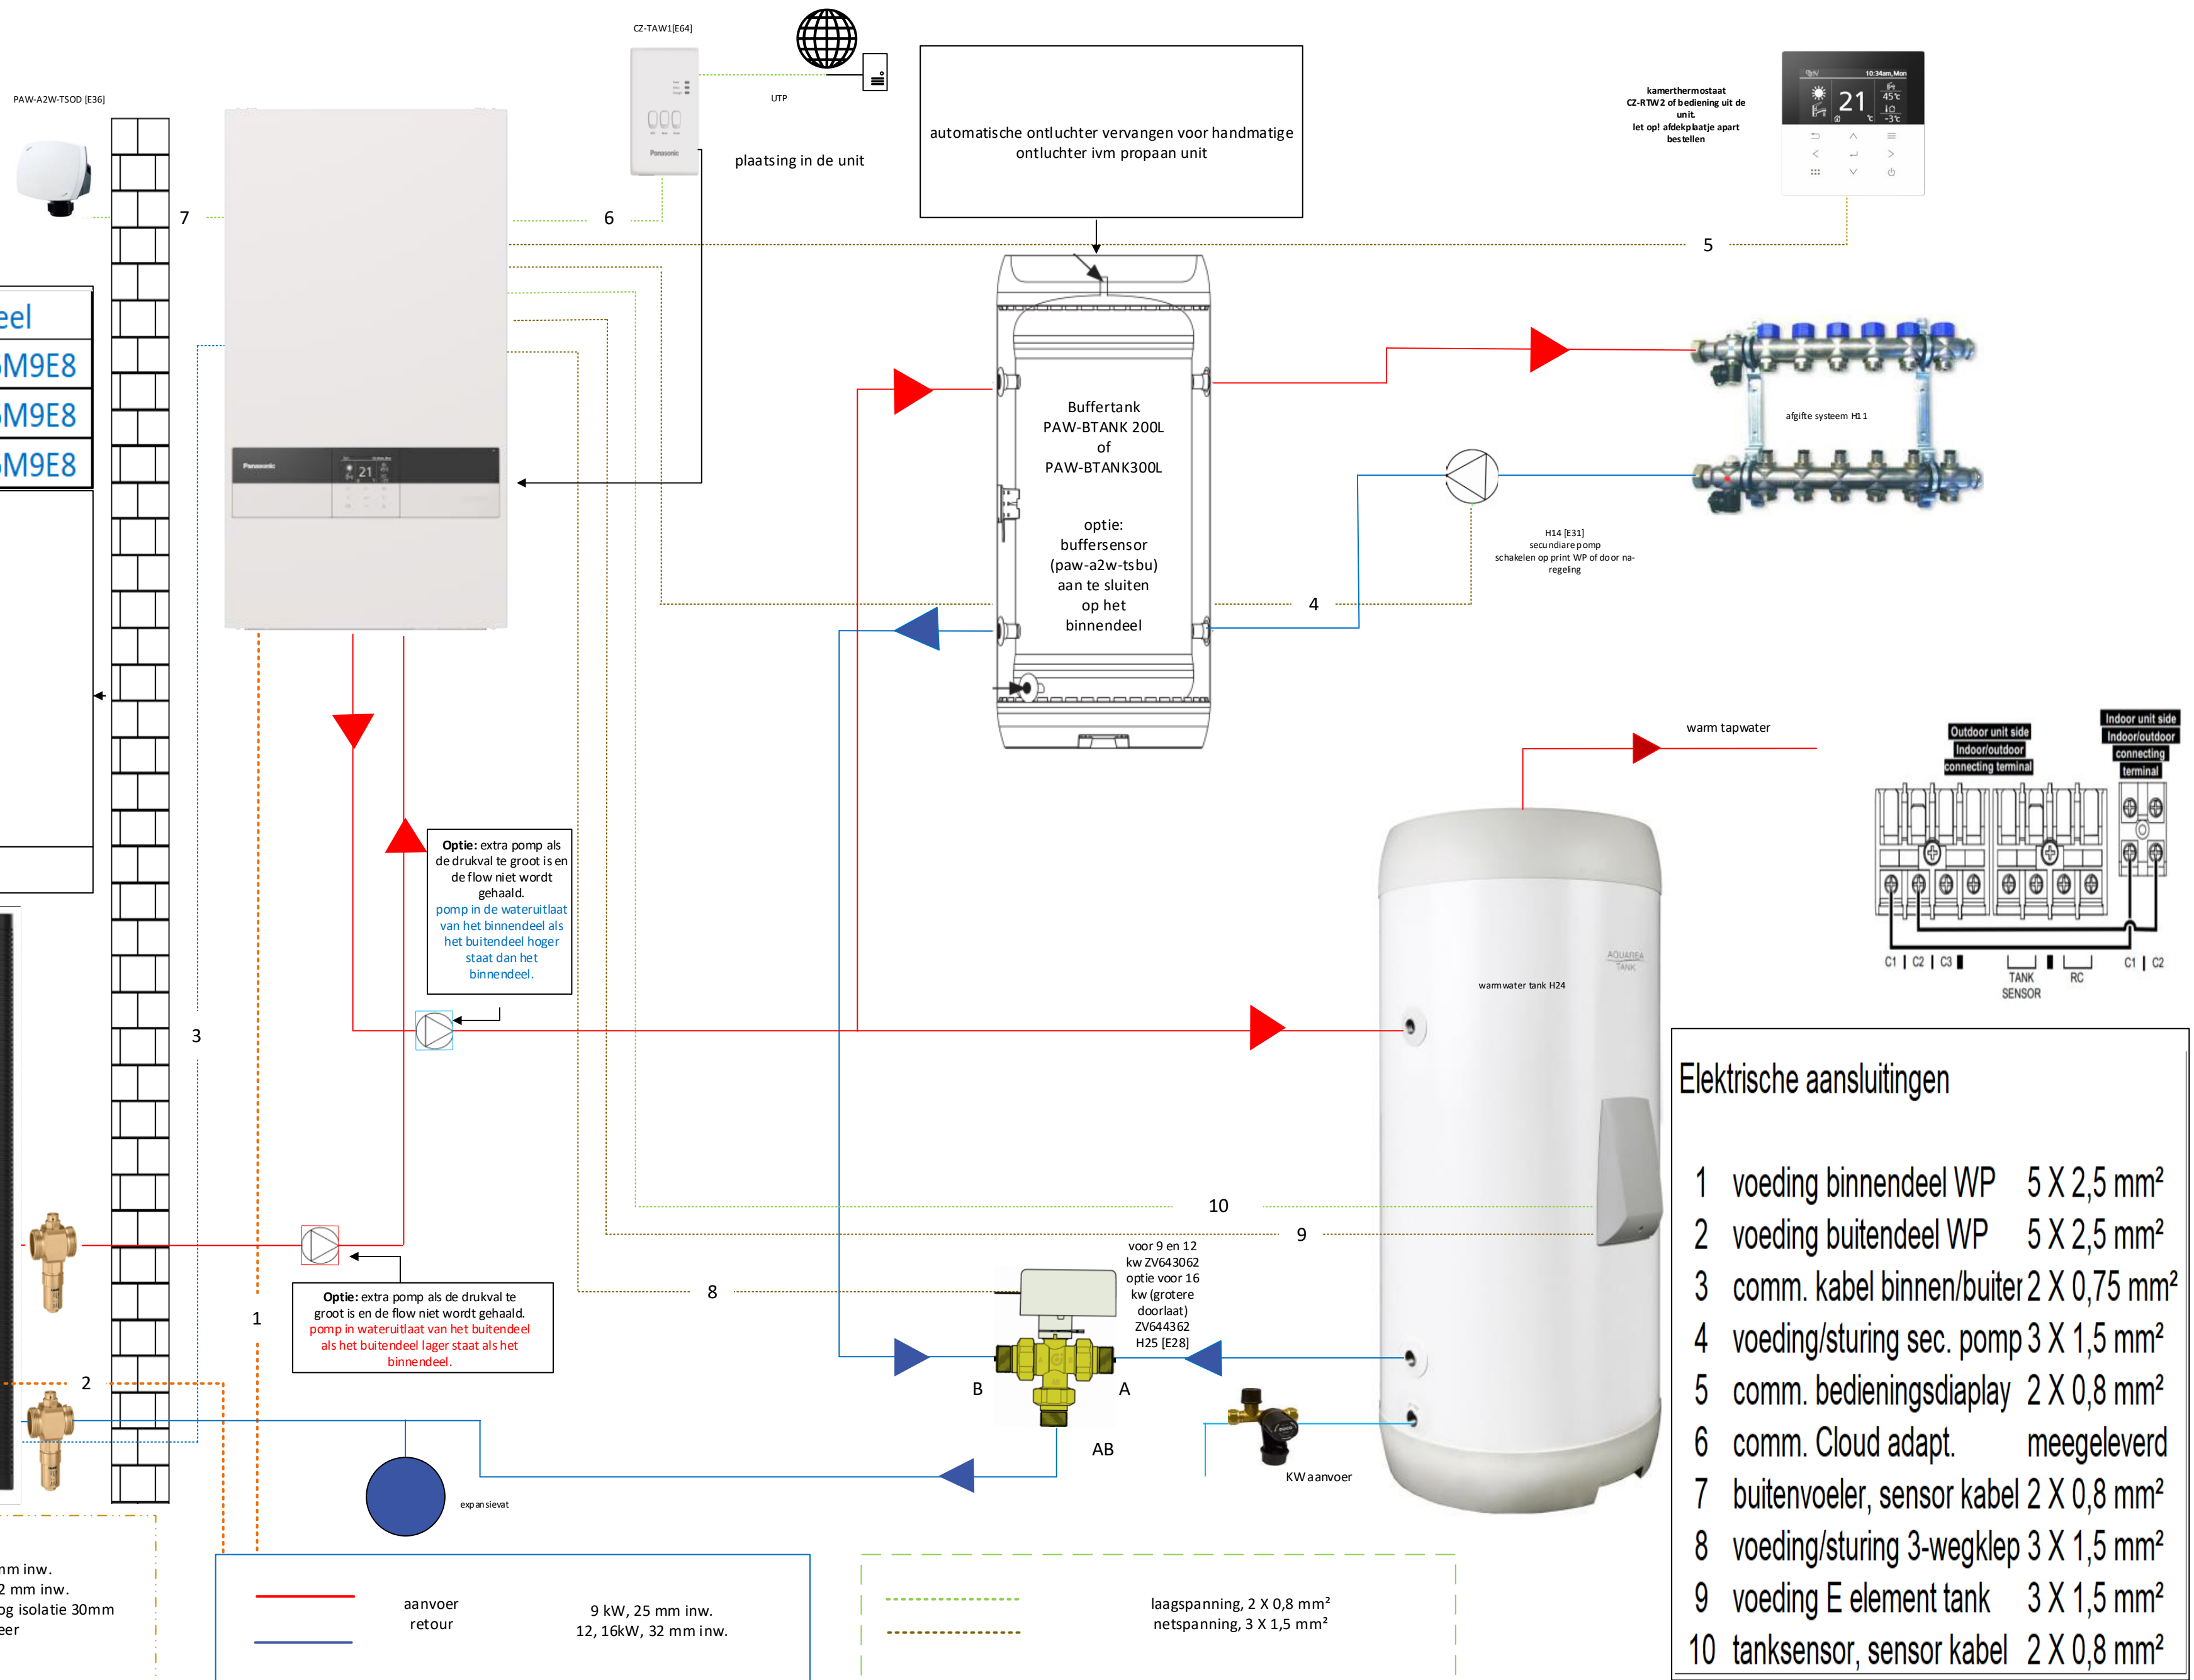

aan deze tekening kunnen geen rechten ontleend worden