


Panasonic Aquarea 5 - 7 - 9 kW, Mono-Bloc , WW, RT

Dit is een principe schema, geen werktekening!

De installateur dient zelf te bepalen waar hij afsluiters plaatst en eventuele andere appendages als vuil/magneet filter, vulaansluiting, ontluchter en dergelijke aanbrengt.

5 kW	MDC05J3E5-W
7 kW	MDC07J3E5-W
9 kW	MDC09J3E5-W

E voeding binnendeel WP:
2 separate groepen 16A,
3 X 2,5 mm²

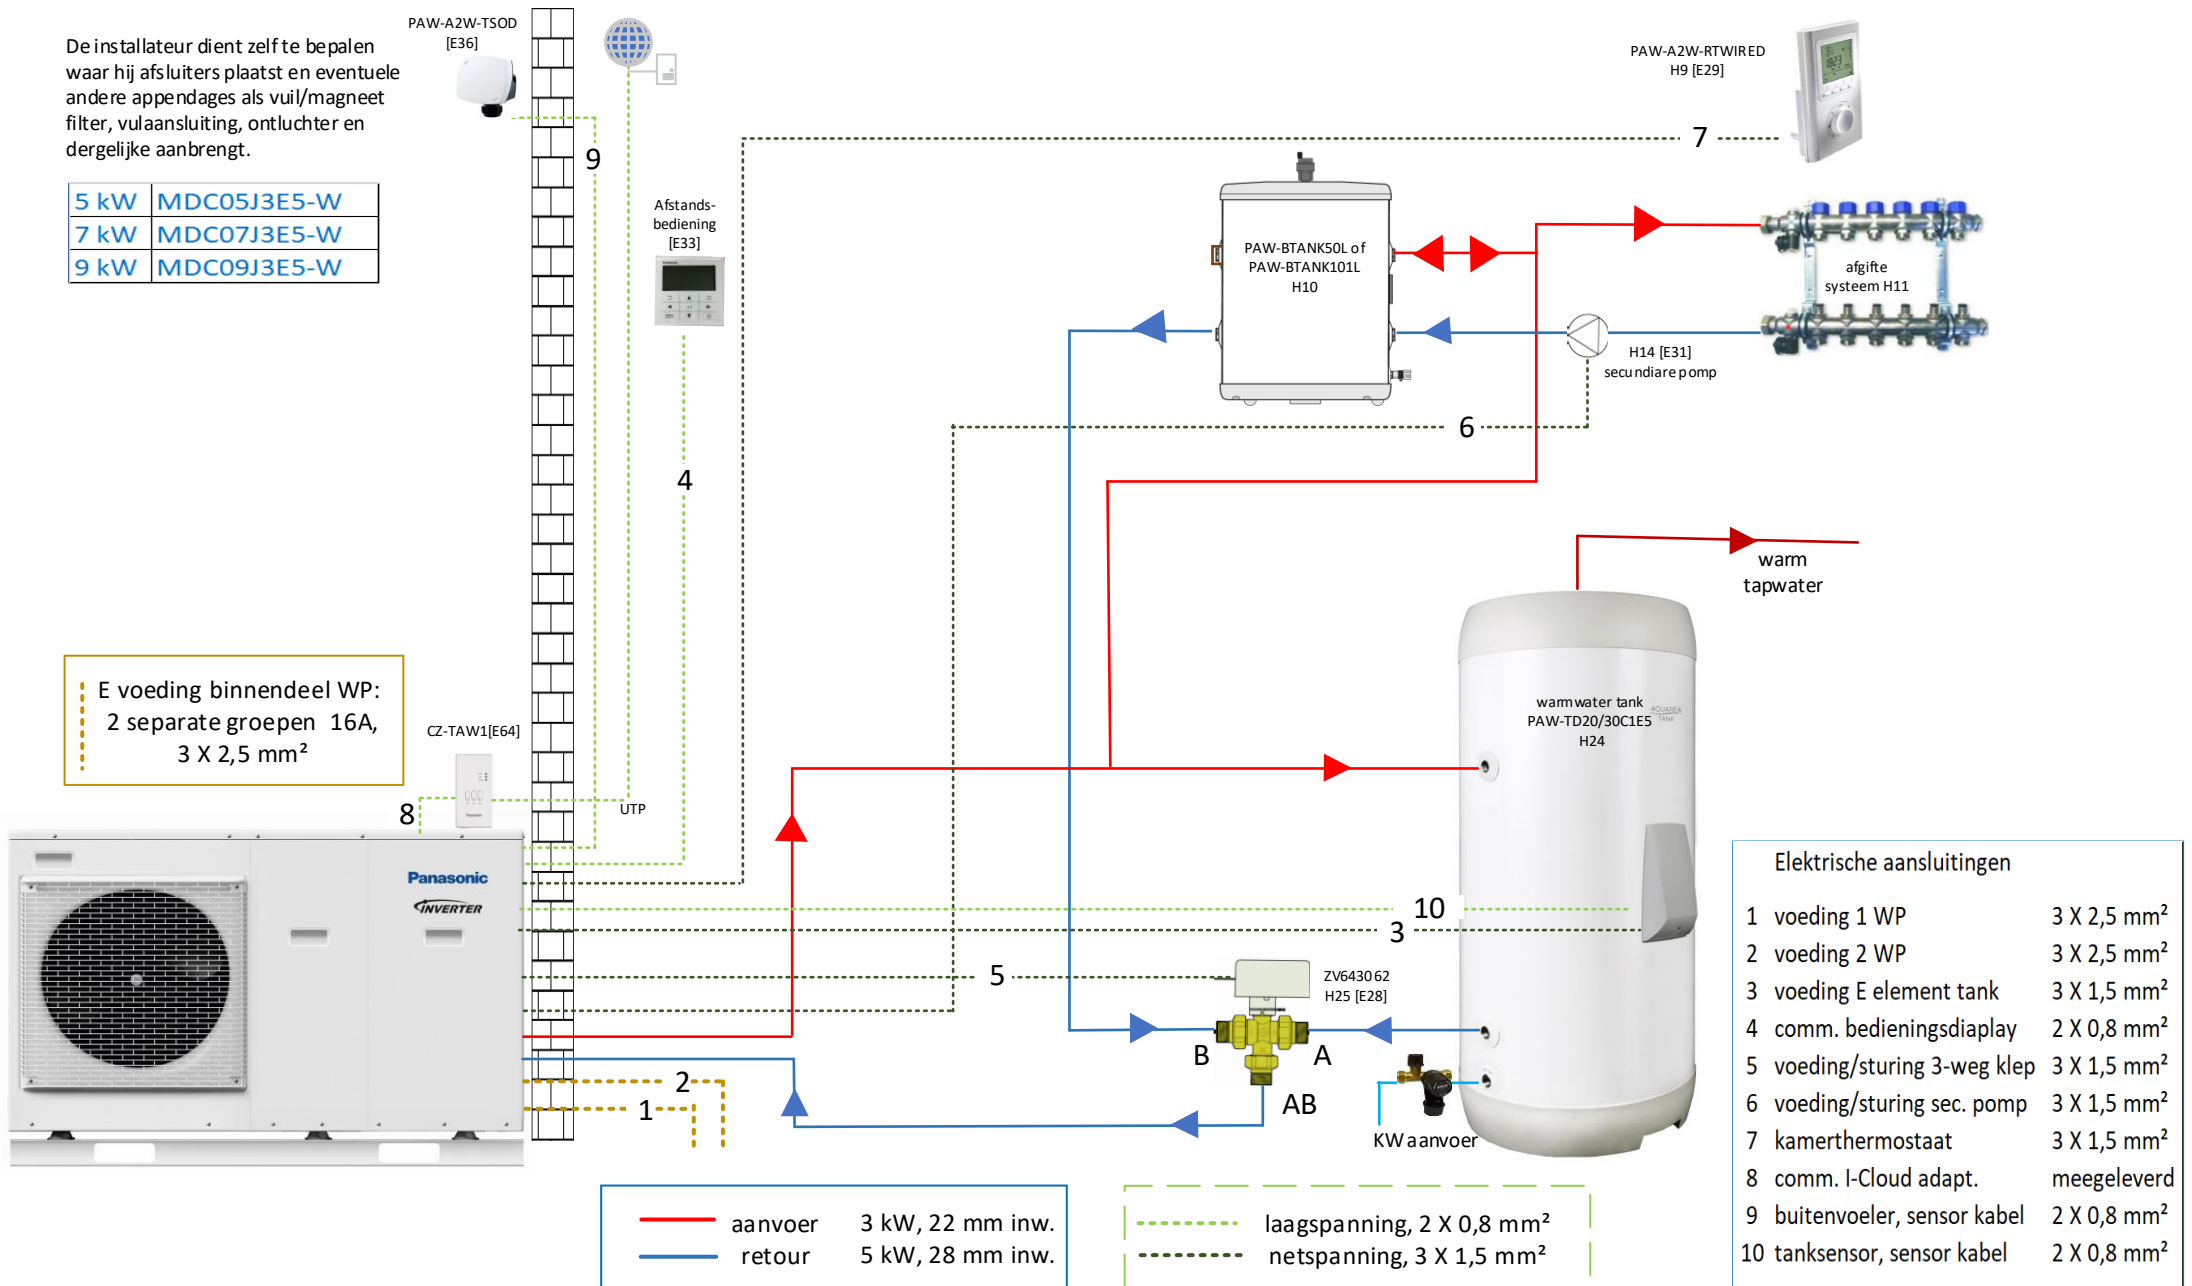

Elektrische aansluitingen	
1 voeding 1 WP	3 X 2,5 mm ²
2 voeding 2 WP	3 X 2,5 mm ²
3 voeding E element tank	3 X 1,5 mm ²
4 comm. bedieningsdiaplay	2 X 0,8 mm ²
5 voeding/sturing 3-weg klep	3 X 1,5 mm ²
6 voeding/sturing sec. pomp	3 X 1,5 mm ²
7 kamerthermostaat	3 X 1,5 mm ²
8 comm. I-Cloud adapt.	meegeleverd
9 buitenvoeler, sensor kabel	2 X 0,8 mm ²
10 tanksensor, sensor kabel	2 X 0,8 mm ²